


- LEGENDE**
- Betonwände
  - Wohnungsnummer

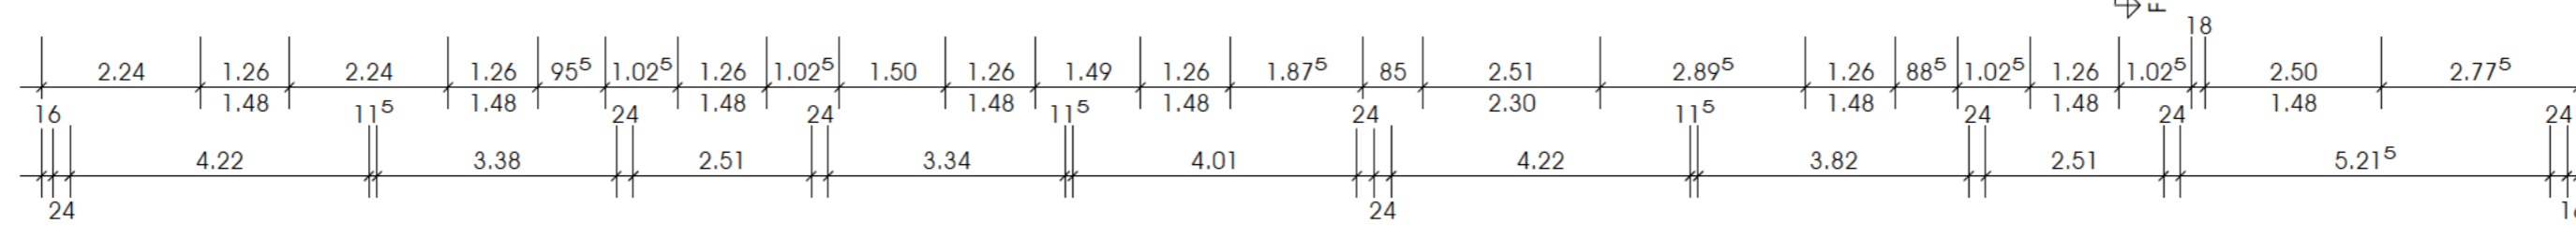

Amselweg 5a	Wohnfläche Wohnung 11.3	84,35 m <sup>2</sup>
	Wohnfläche Wohnung 11.4	87,31 m <sup>2</sup>
Amselweg 5b	Wohnfläche Wohnung 11.9	102,09 m <sup>2</sup>
	Wohnfläche Wohnung 11.10	66,51 m <sup>2</sup>
Gesamt Wohnfläche:		340,26 m <sup>2</sup>

Amselweg

**Abgeschlossenheitserklärung**

Errichtung eines Mehrfamilienhauses  
Amselweg 5a und 5b  
56743 Mendig

BAUHERR: Aybar GbR

PLANUNG - ENTWURF - BAULEITUNG

Büro für Bauleitung  
Reinhold Euskirchen  
Anne-Frank-Straße 58  
56743 MENDIG  
Tel. 02652/52636  
Fax 02652/989723  
E-Mail R.Euskirchen@t-online.de

Grundriss 1. OG  
Maßstab: M. 1: 100  
Datum: 11.10.2021  
Blatt: Nr. 4