


LEGENDE

■ Betonwände

○ (11.1) Wohnungsnummer

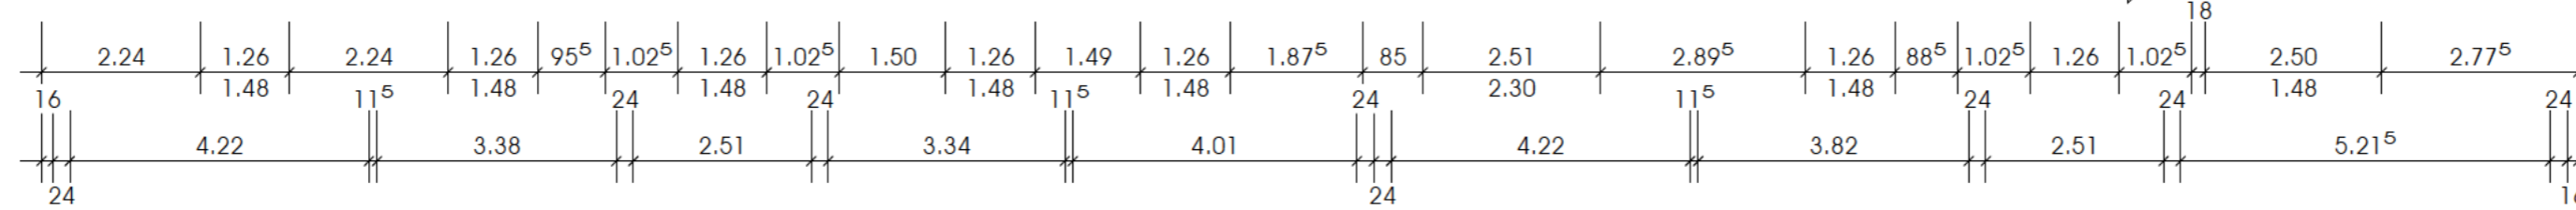

Amselweg 5a

Amselweg 5b

Amselweg

Amselweg 5a	Wohnfläche Wohnung 11.5	82,82 m ²
	Wohnfläche Wohnung 11.6	86,52 m ²
Amselweg 5b	Wohnfläche Wohnung 11.11	102,09 m ²
	Wohnfläche Wohnung 11.12	66,51 m ²
Gesamt Wohnfläche:		337,94 m ²

Abgeschlossenheitserklärung

Errichtung eines Mehrfamilienhauses
Amselweg 5a und 5b
56743 Mendig

BAUHERR: Aybar GbR

PLANUNG - ENTWURF - BAULEITUNG

Büro für Bauleitung
Reinhold Euskirchen
Anne-Frank-Straße 58
56743 MENDIG
Tel. 02652/52636
Fax 02652/989723
E-Mail R.Euskirchen@t-online.de

Grundriss 2. OG Maßstab: M. 1: 100
Datum: 11.10.2021
Blatt: Nr. 5