
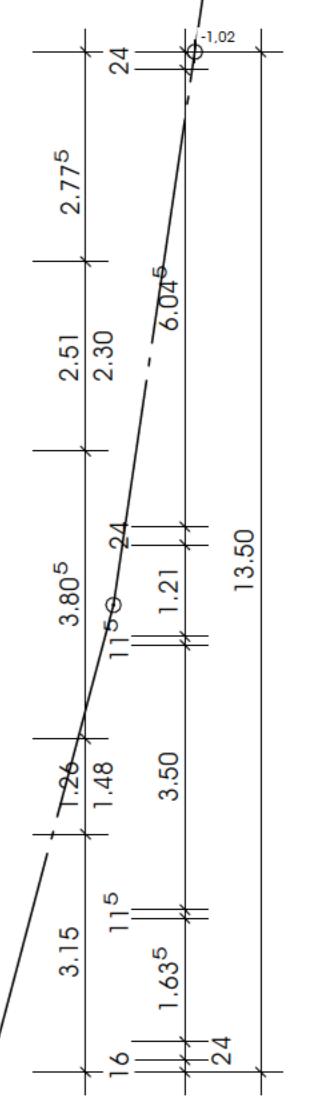
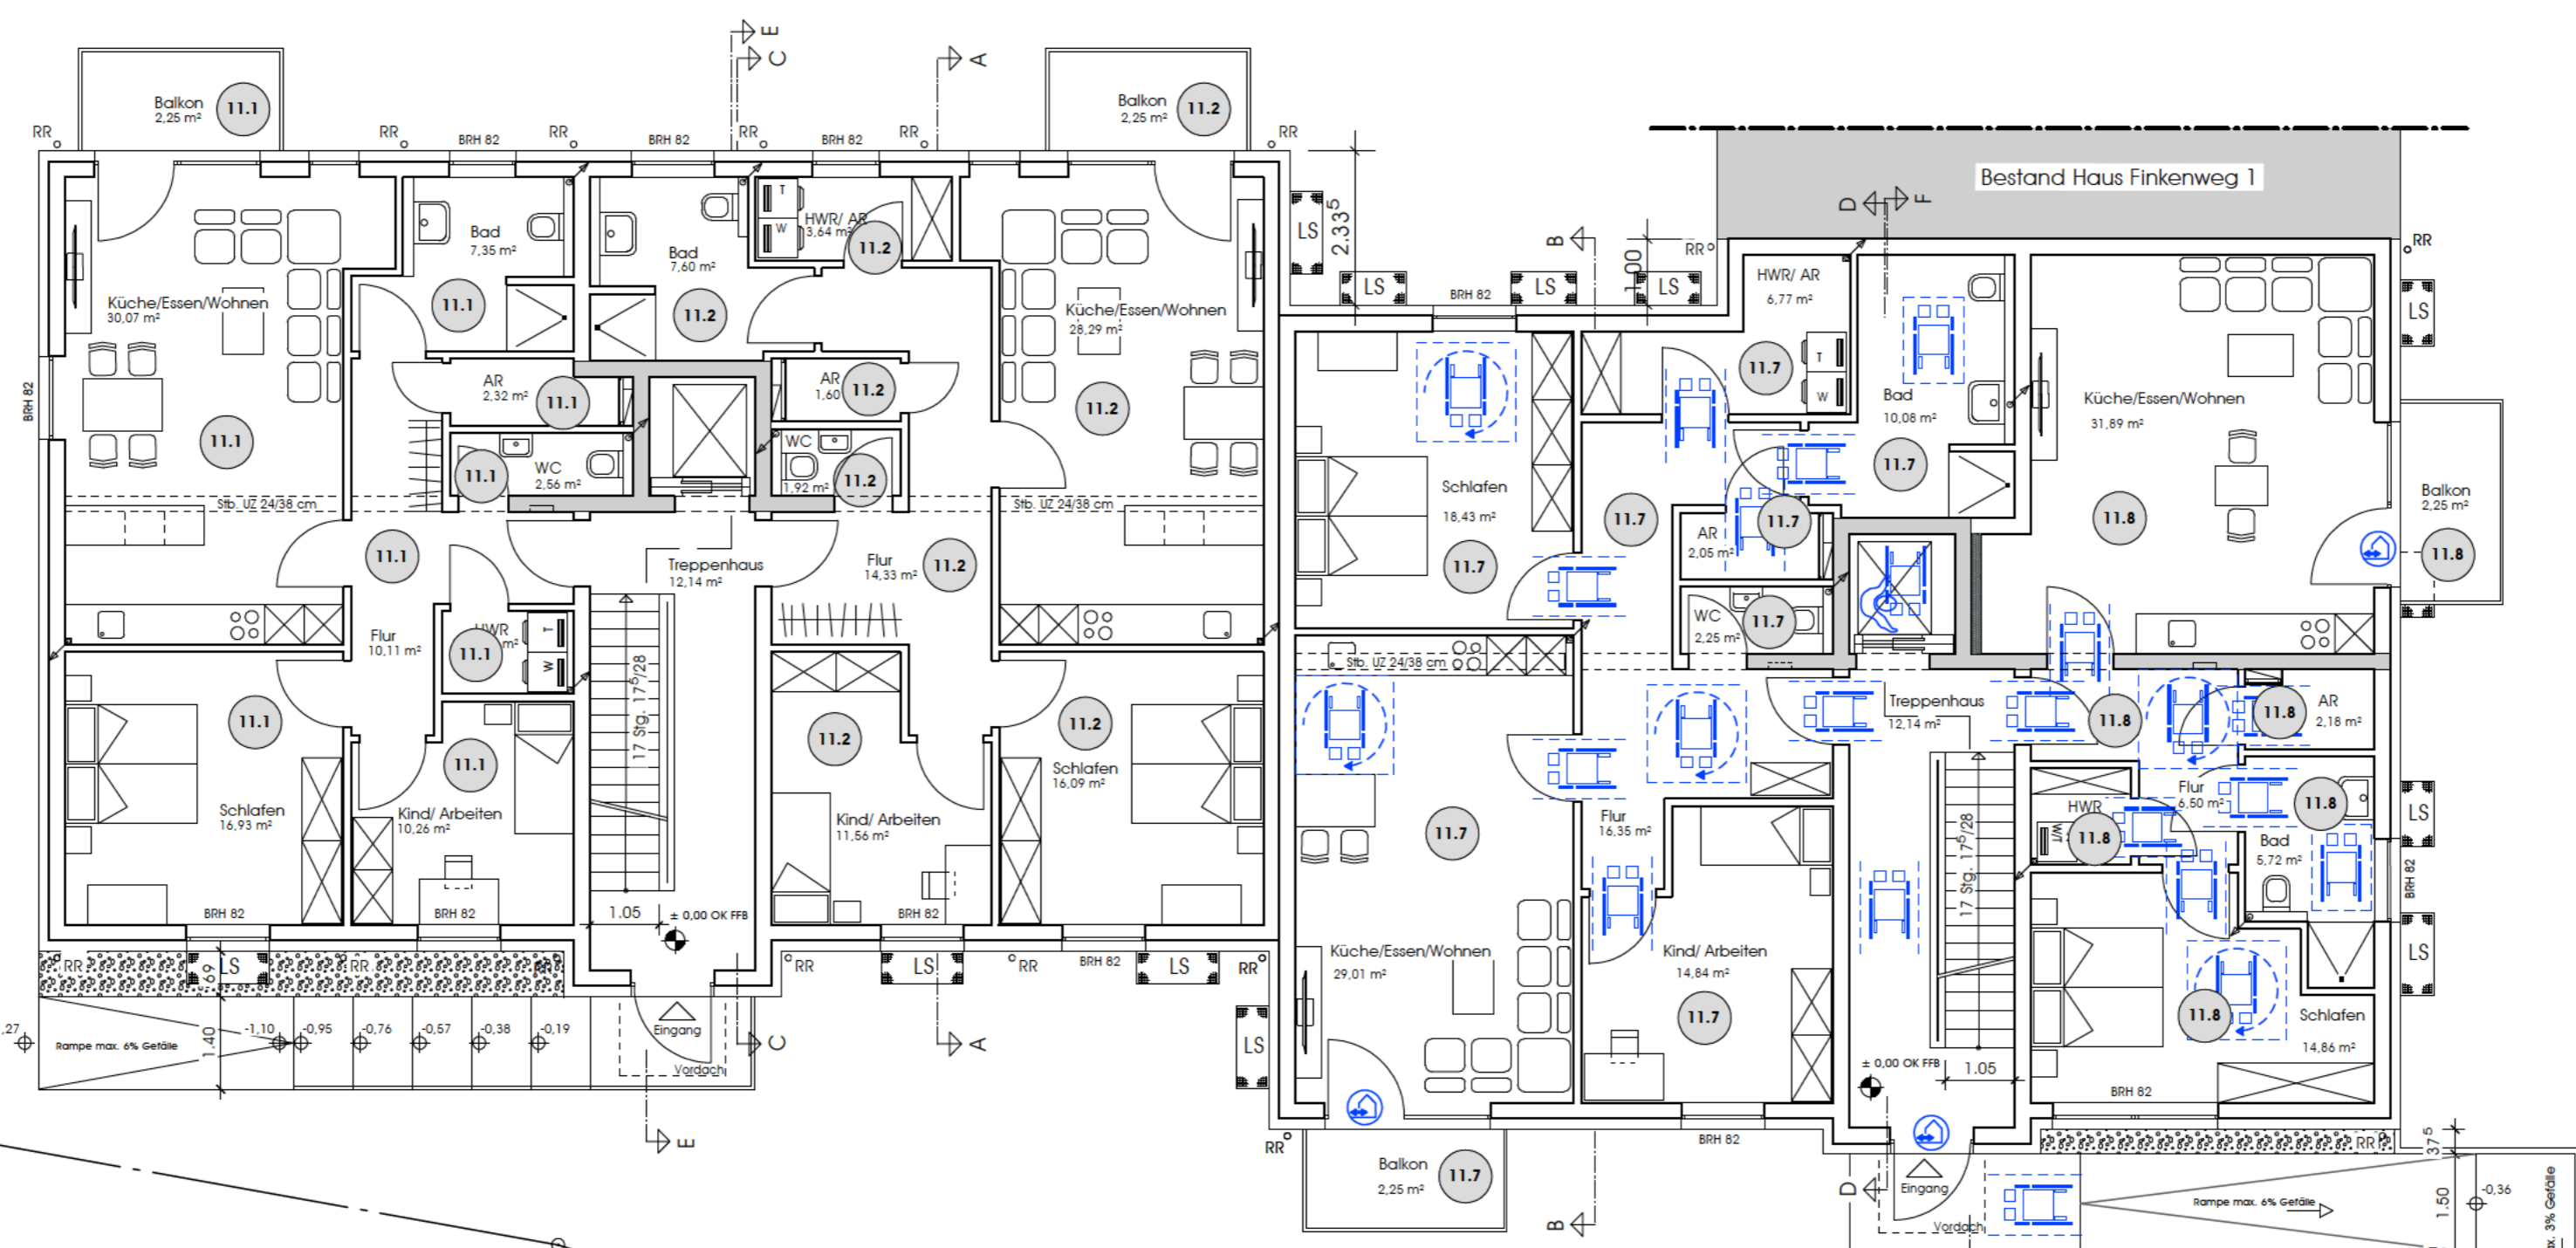



- Legende NACHWEIS BARRIEREFREIHEIT**
- Raumbedarf 150 x 150 cm und Raumbedarf 130 x 90 cm
 - Durchgang 90 cm
 - Schwellenloser Übergang außen/innen

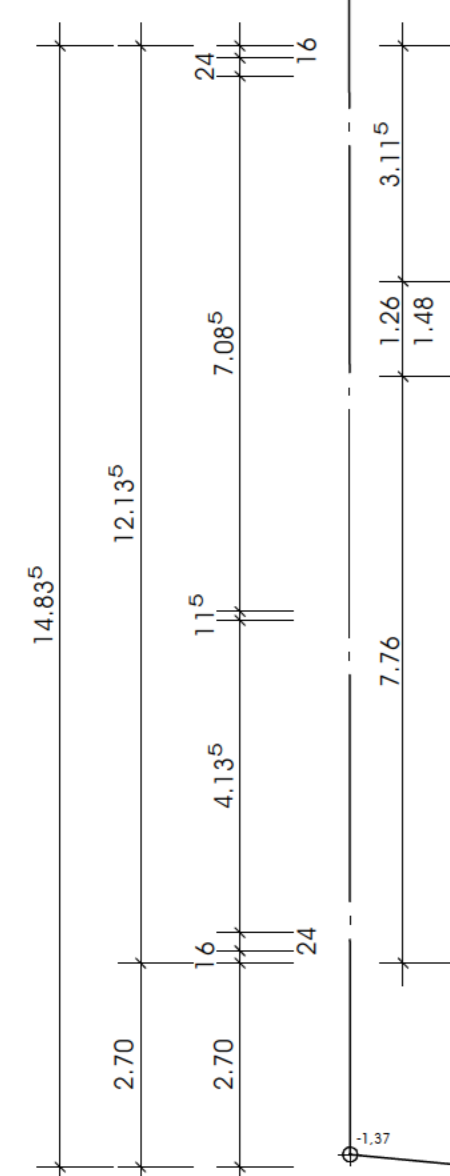

Finkenweg

- LEGENDE**
- Betonwände
 - Wohnungsnummer

Amselweg 5a	Wohnfläche Wohnung 11.1	84,35 m ²
	Wohnfläche Wohnung 11.2	87,31 m ²
Amselweg 5b	Wohnfläche Wohnung 11.7	102,09 m ²
	Wohnfläche Wohnung 11.8	66,51 m ²
Gesamt Wohnfläche:		340,26 m²

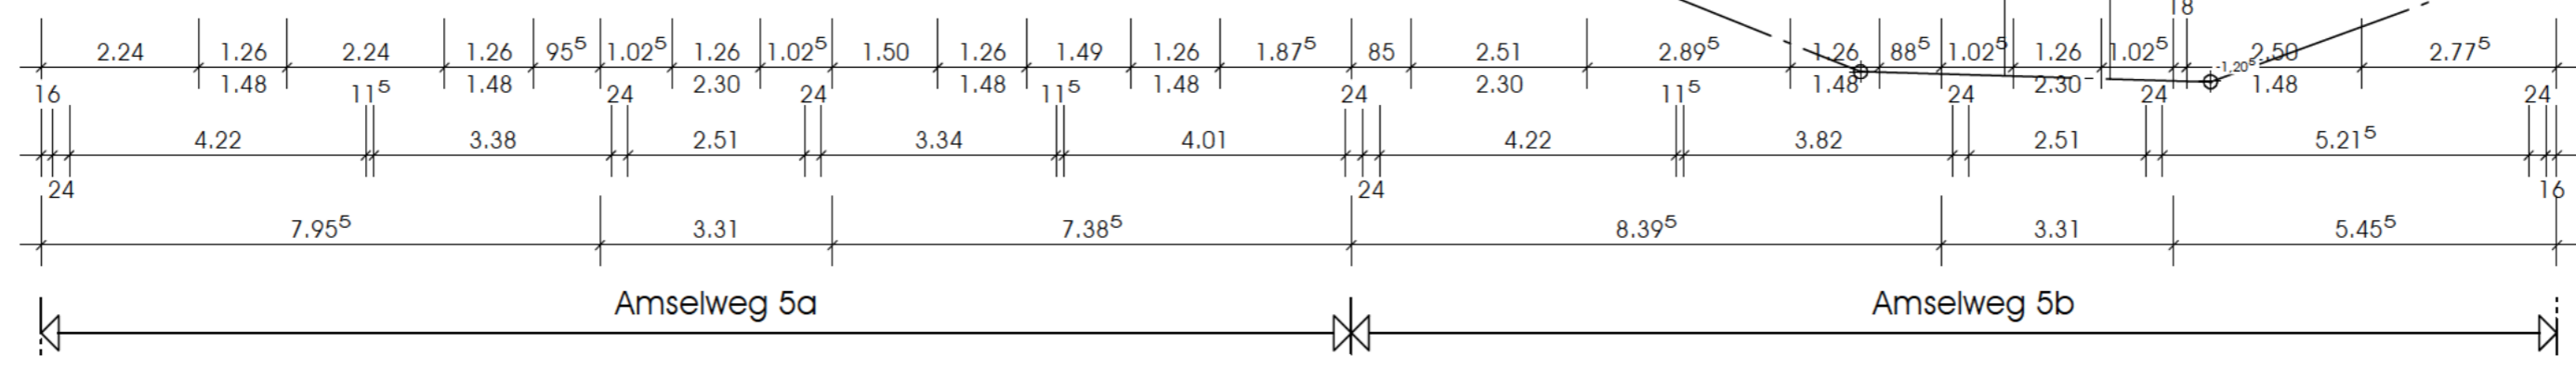

Abgeschlossenheitserklärung

Errichtung eines Mehrfamilienhauses
Amselweg 5a und 5b
56743 Mendig

BAUHERR:	Aybar GbR
PLANUNG - ENTWURF - BAULEITUNG	
	Büro für Bauleitung Reinhold Euskirchen Anne-Frank-Straße 58 56743 MENDIG Tel. 02652/52636 Fax 02652/989723 E-Mail R.Euskirchen@t-online.de

Grundriss EG	Maßstab: M. 1: 100
	Datum: 11.10.2021
	Blatt: Nr. 3