


Nord-Ost Ansicht

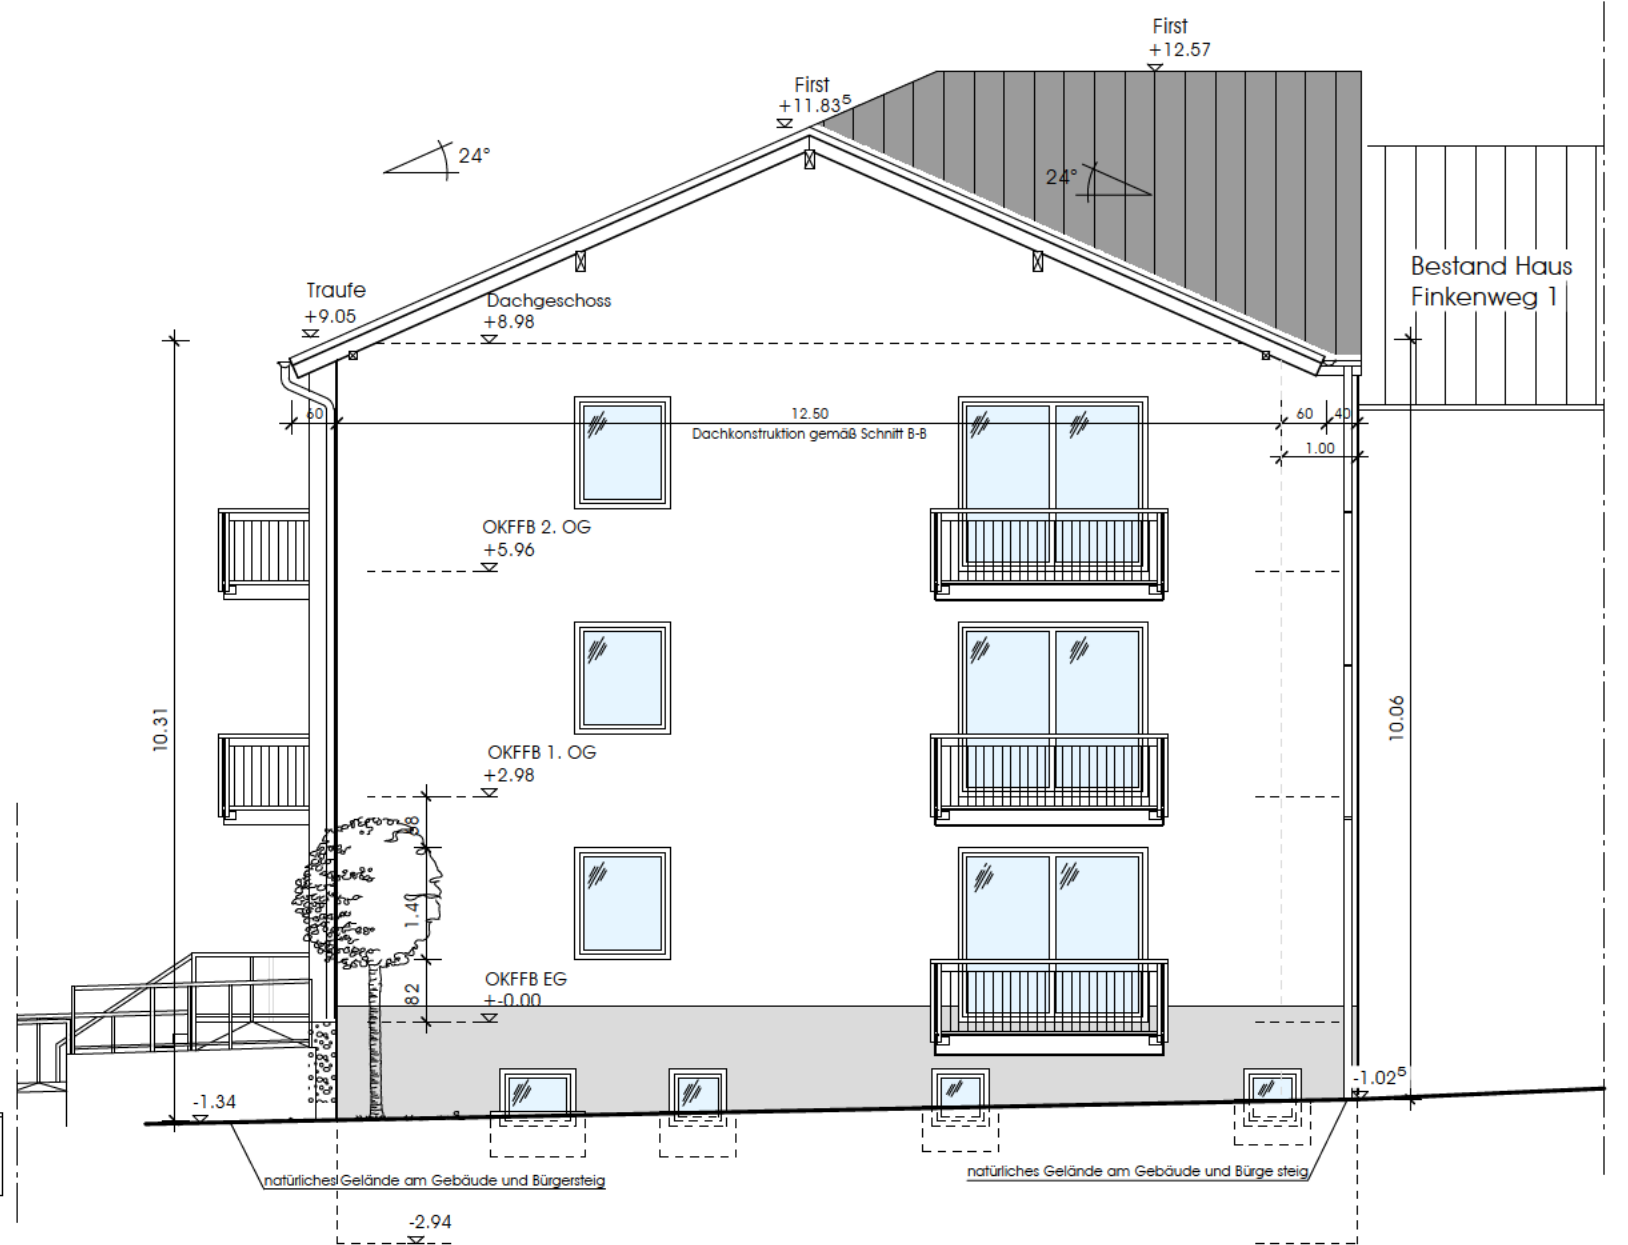

Süd-West Ansicht Finkenweg

Abgeschlossenheitserklärung

Errichtung eines Mehrfamilienhauses  
 Amselweg 5a und 5b  
 56743 Mendig

BAUHERR: Aybar GbR

PLANUNG - ENTWURF - BAULEITUNG

Büro für Bauleitung  
 Reinhold Euskirchen  
 Anne-Frank-Straße 58  
 56743 MENDIG  
 Tel. 02652/52636  
 Fax 02652/989723  
 E-Mail R.Euskirchen@t-online.de

Nord-Ost Ansicht Maßstab: M. 1: 100  
 Süd-West Ansicht Datum: 11.10.2021  
 Blatt: Nr. 12

410 x 284