
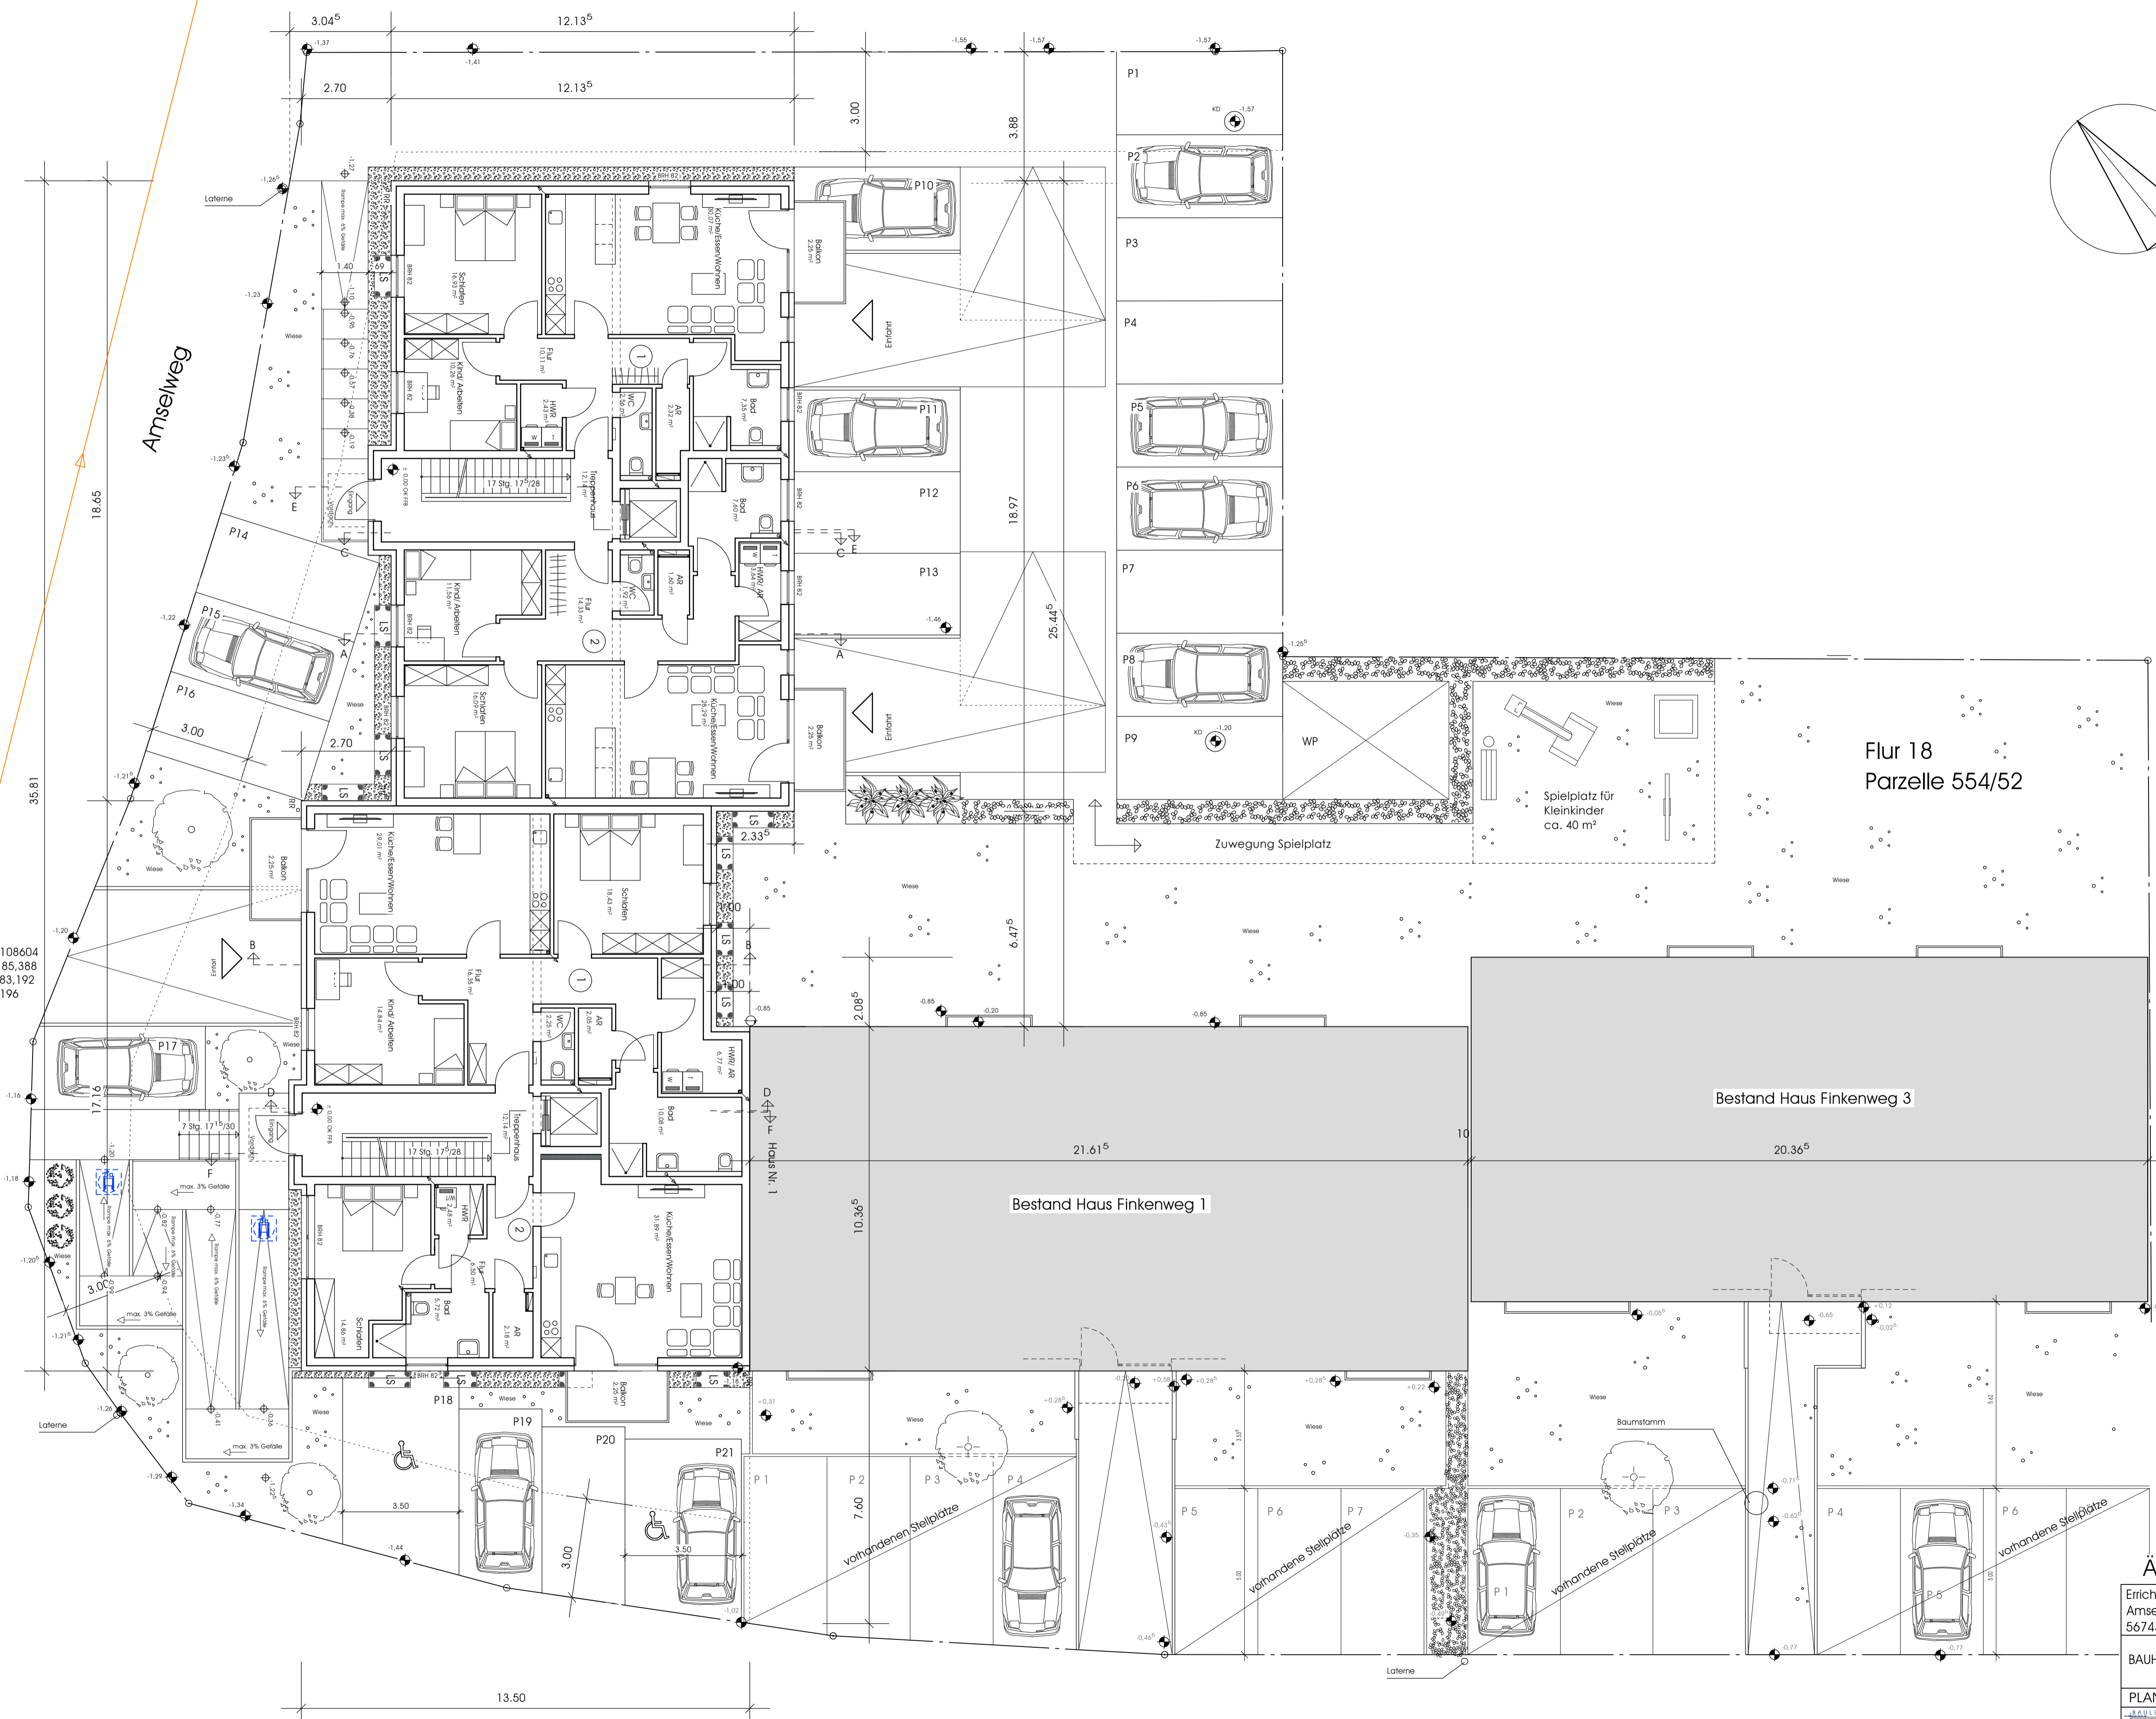


KD
0696108603
DH: 185,374
SH: 183,057
ST: 2,317

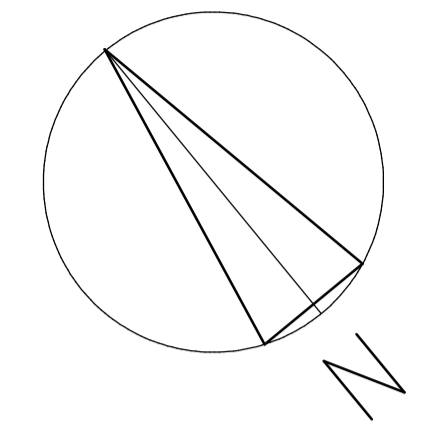

KD
0696108604
DH: 185,388
SH: 183,192
ST: 2,196

KD
0696108706
DH: 185,137
SH: 183,470
ST: 2,667

KD
0696108705
DH: 184,587
SH: 181,972
ST: 2,615

LEGENDE:
Höhennpunkte Nivellement
entsprechen Ursprungsgelände

ÄNDERUNGSPLANUNG

Erichtung eines Mehrfamilienhauses
Amsetweg 7 und 9
56743 Mendig

BAUHERR: Aybar GbR
Yasin und Kadir Aybar
Am Goldberg 25
56170 Bendorf

PLANUNG - ENTWURF - BAULEITUNG

Büro für Bauleitung
Reinhold Euskirchen
Anne-Frank-Straße 58
56743 M E N D I G
Tel. 02652/52636
Fax 02652/999723
E-Mail R.Euskirchen@t-online.de

Lageplan mit Stellplätzen Maßstab: M. 1: 100
Blatt: 12.01.2021
Nr. 1